VIA DE CRESCENZO

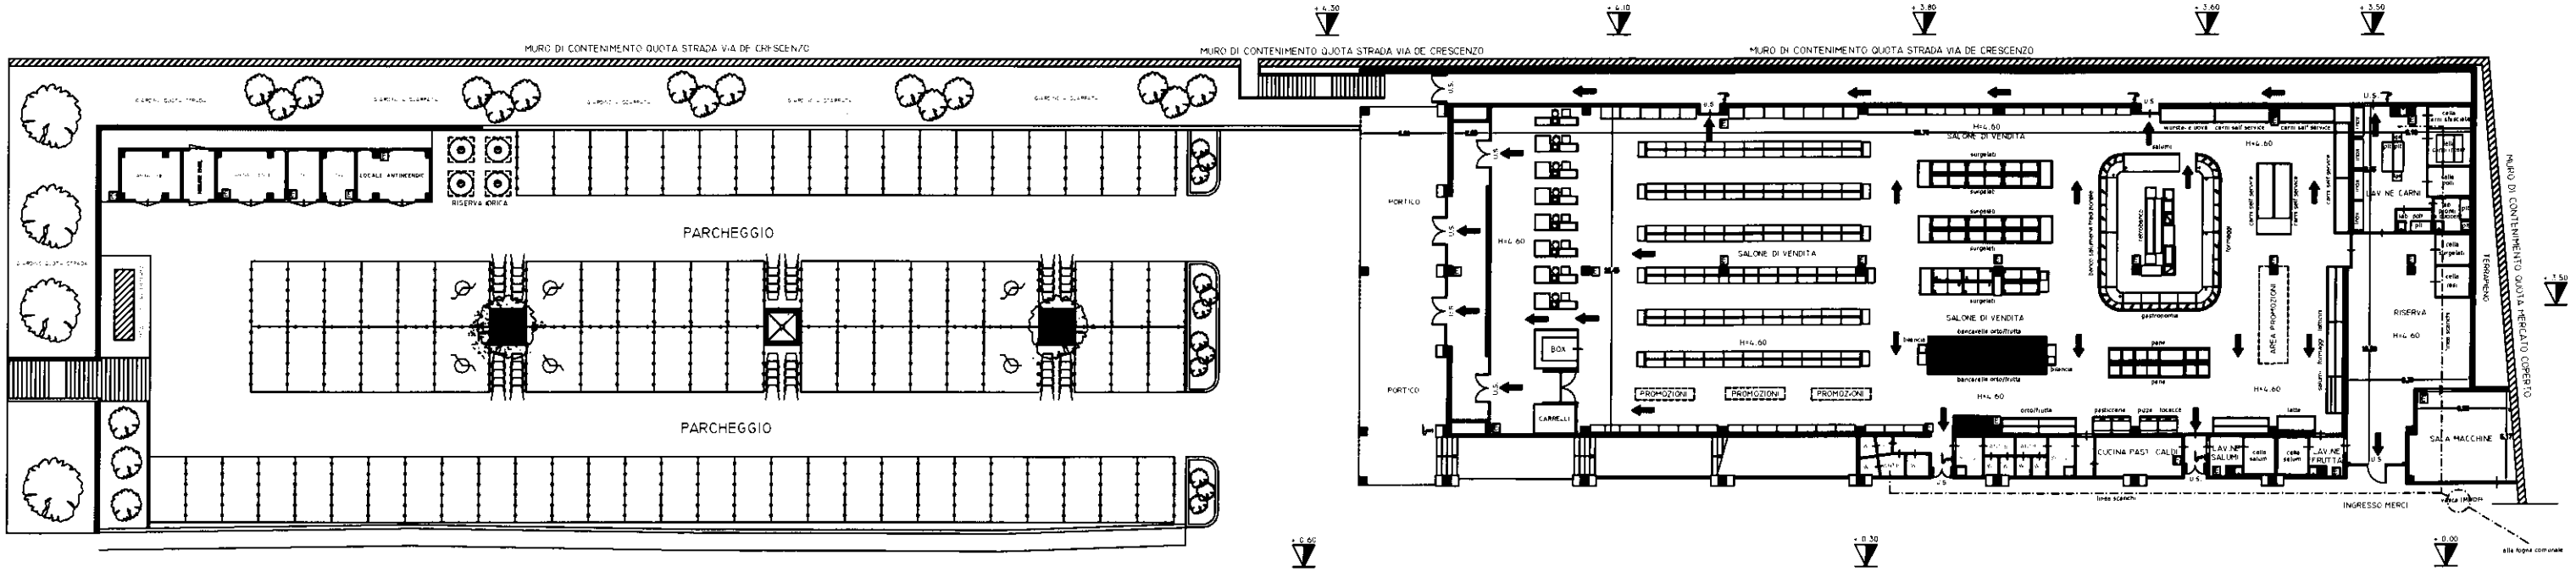

VIA VIVIANI